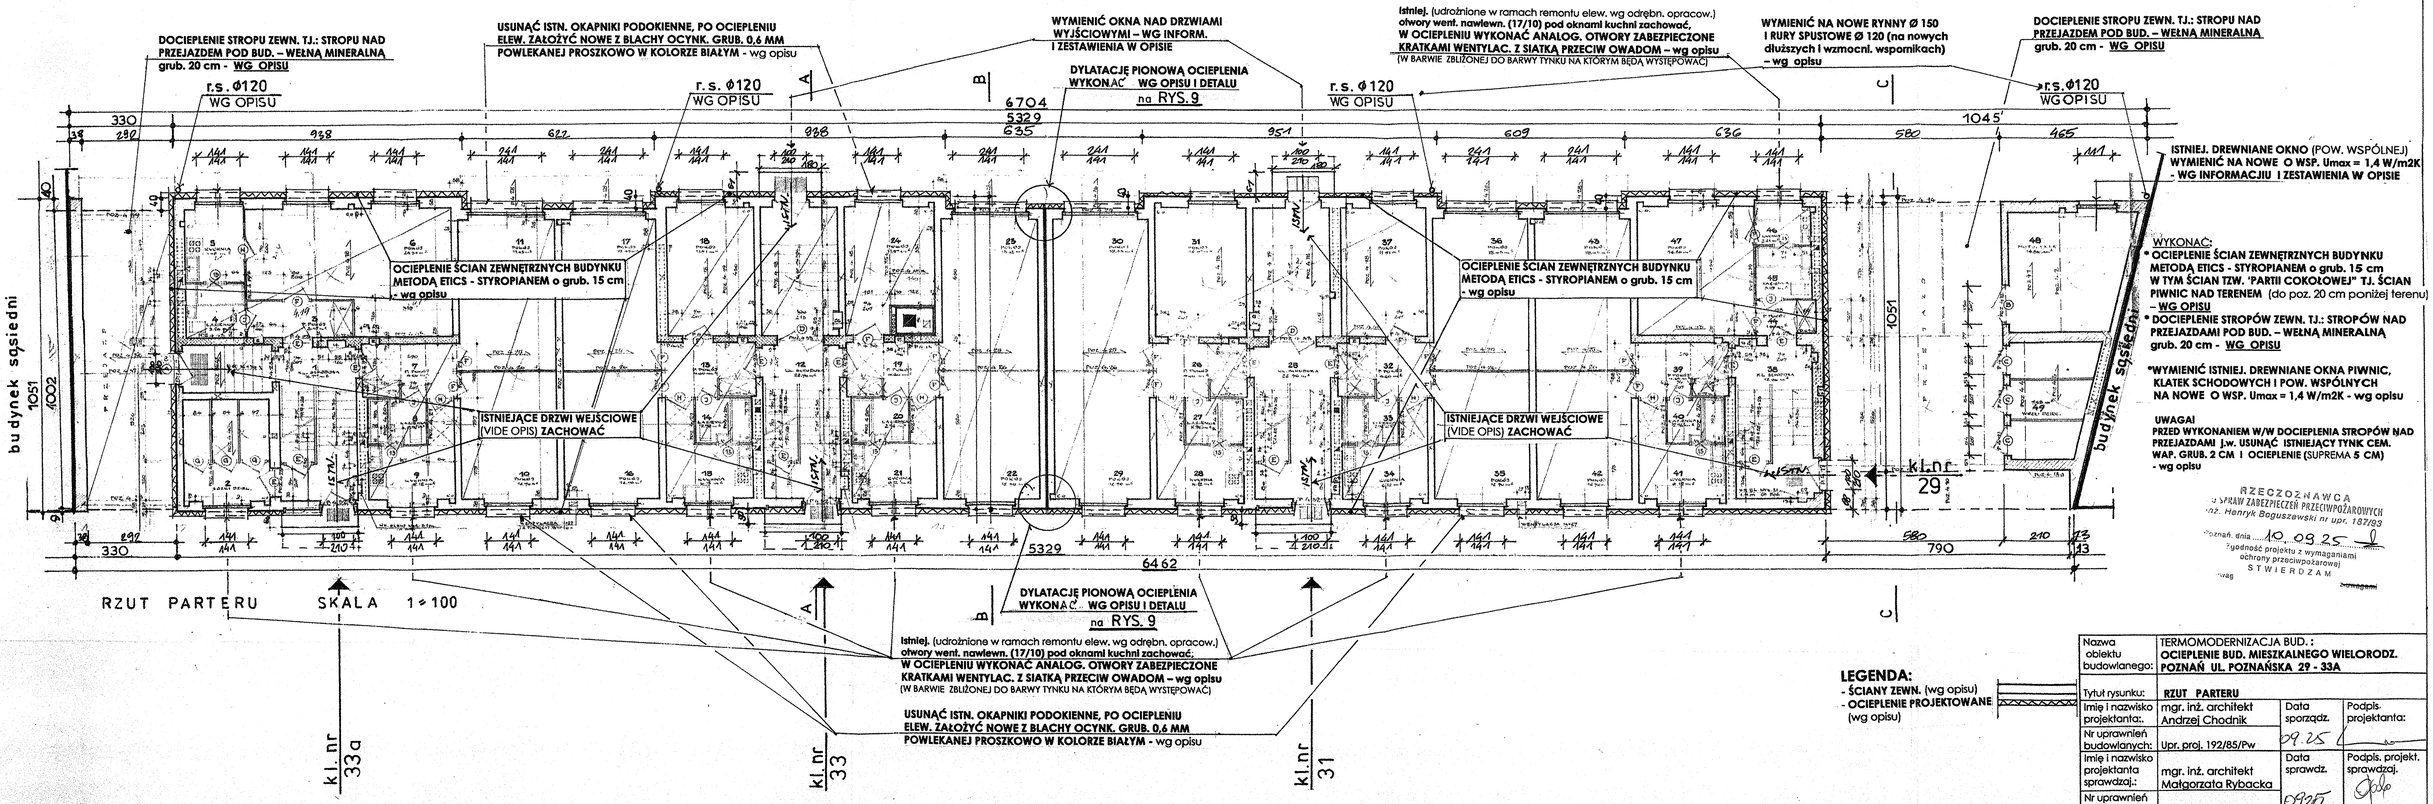


RZECZOZNAWCA DS. SPRAW ZABEZPIECZEŃ PRZECIWPOŻAROWYCH mgr inż. Henryk Boguszewski nr upr. 187/93
Poznań, dnia 10.09.25
Zgodność projektu z wymaganiami ochrony przeciwpożarowej STWIERDZAM
uwag

Nazwa obiektu budowlanego:	TERMOMODERNIZACJA BUD. : OCIEPLENIE BUD. MIESZKALNEGO WIELORODZ. POZNAŃ UL. POZNAŃSKA 29 - 33A		
Tytuł rysunku:	RZUT PARTERU		
Imię i nazwisko projektanta:.	mgr. inż. architekt Andrzej Chodnik	Data sporządz. 09.25	Podpis projektanta:
Nr uprawnień budowlanych:	Upr. proj. 192/85/Pw		
Imię i nazwisko projektanta sprawdzaj.:	mgr. inż. architekt Małgorzata Rybacka	Data sprawdz. 09.25	Podpis. projekt. sprawdzaj.
Nr uprawnień budowlanych:	Upr. proj. 272/85/Pw		
Stadium opracowania:	Projekt techniczny ocieplenia budynku	Skala rys. 1 : 100	Nr rysunku: 1