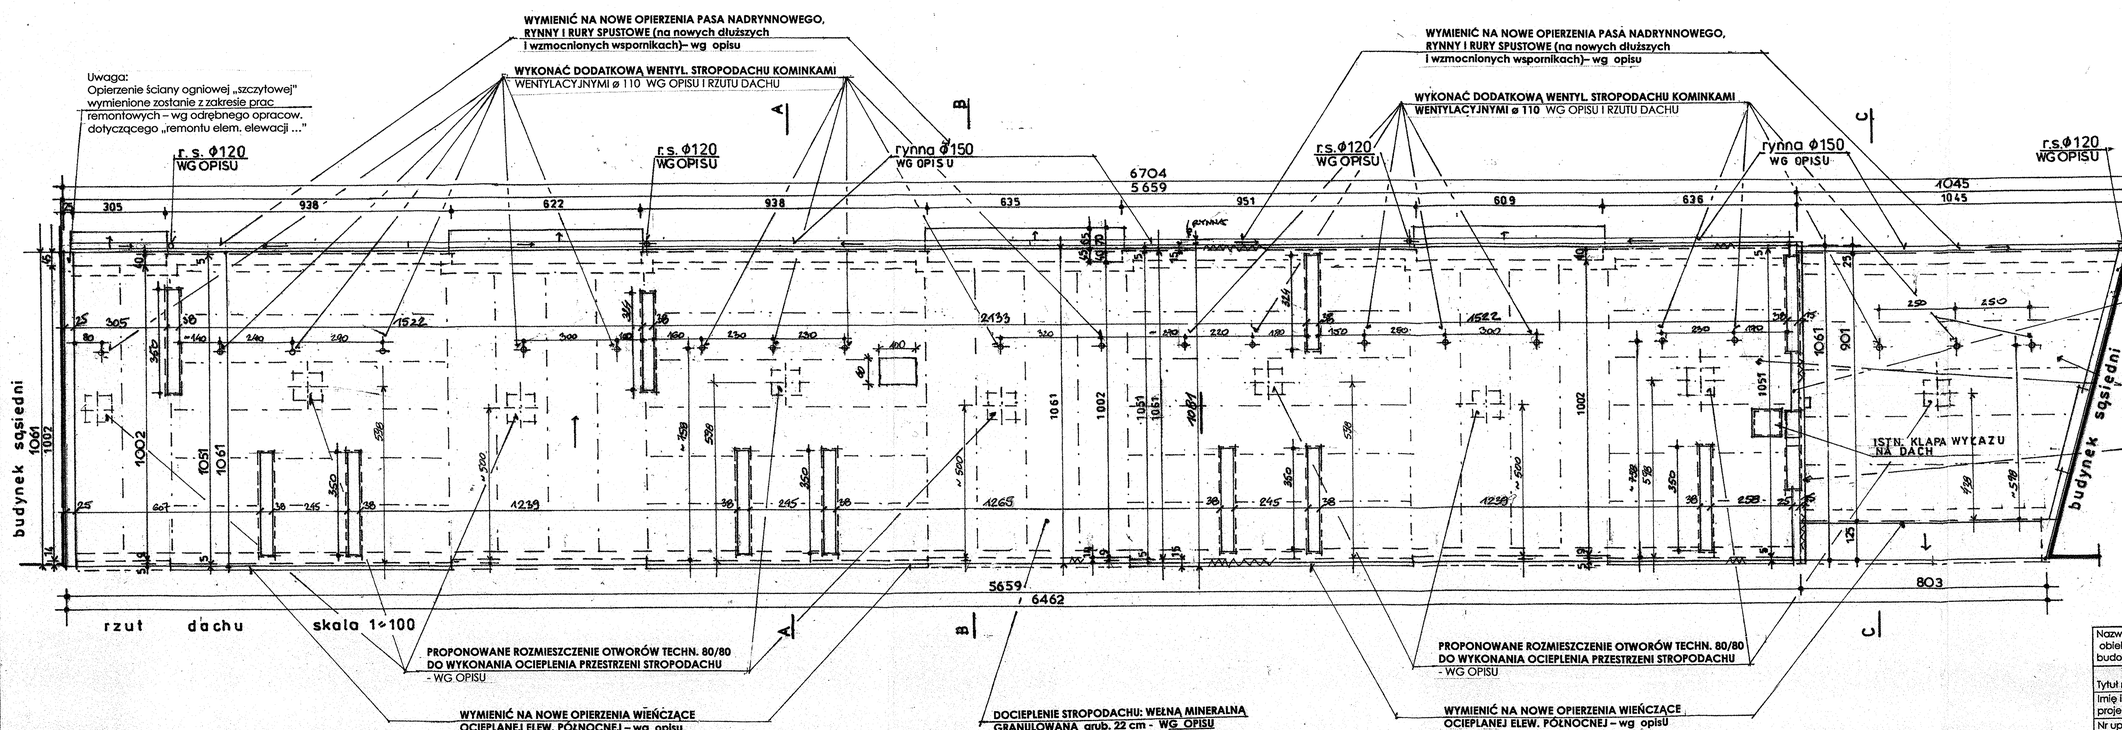


Nazwa obiektu budowlanego:	TERMOMODERNIZACJA BUD.: OCIEPLENIE BUD. MIESZKALNEGO WIELORODZ. POZNAŃ UL. POZNAŃSKA 29 - 33A		
Tytuł rysunku:	RZUT DACHU		
Imię i nazwisko projektanta:	mgr. inż. architekt Andrzej Chodnik	Data sporządz.	Podpis projektanta:
Nr uprawnień budowlanych:	Upr. proj. 192/85/Pw	09.2015	
Imię i nazwisko projektanta sprawdzaj.:	mgr. inż. architekt Małgorzata Rybacka	Data sprawdz.	Podpis. projekt. sprawdzaj.
Nr uprawnień budowlanych:	Upr. proj. 272/85/Pw	09.2015	
Stadium opracowania:	Projekt techniczny ocieplenia bud.	Skala rys. 1 : 100	Nr rysunku: 4