
RT. Ociepl. r

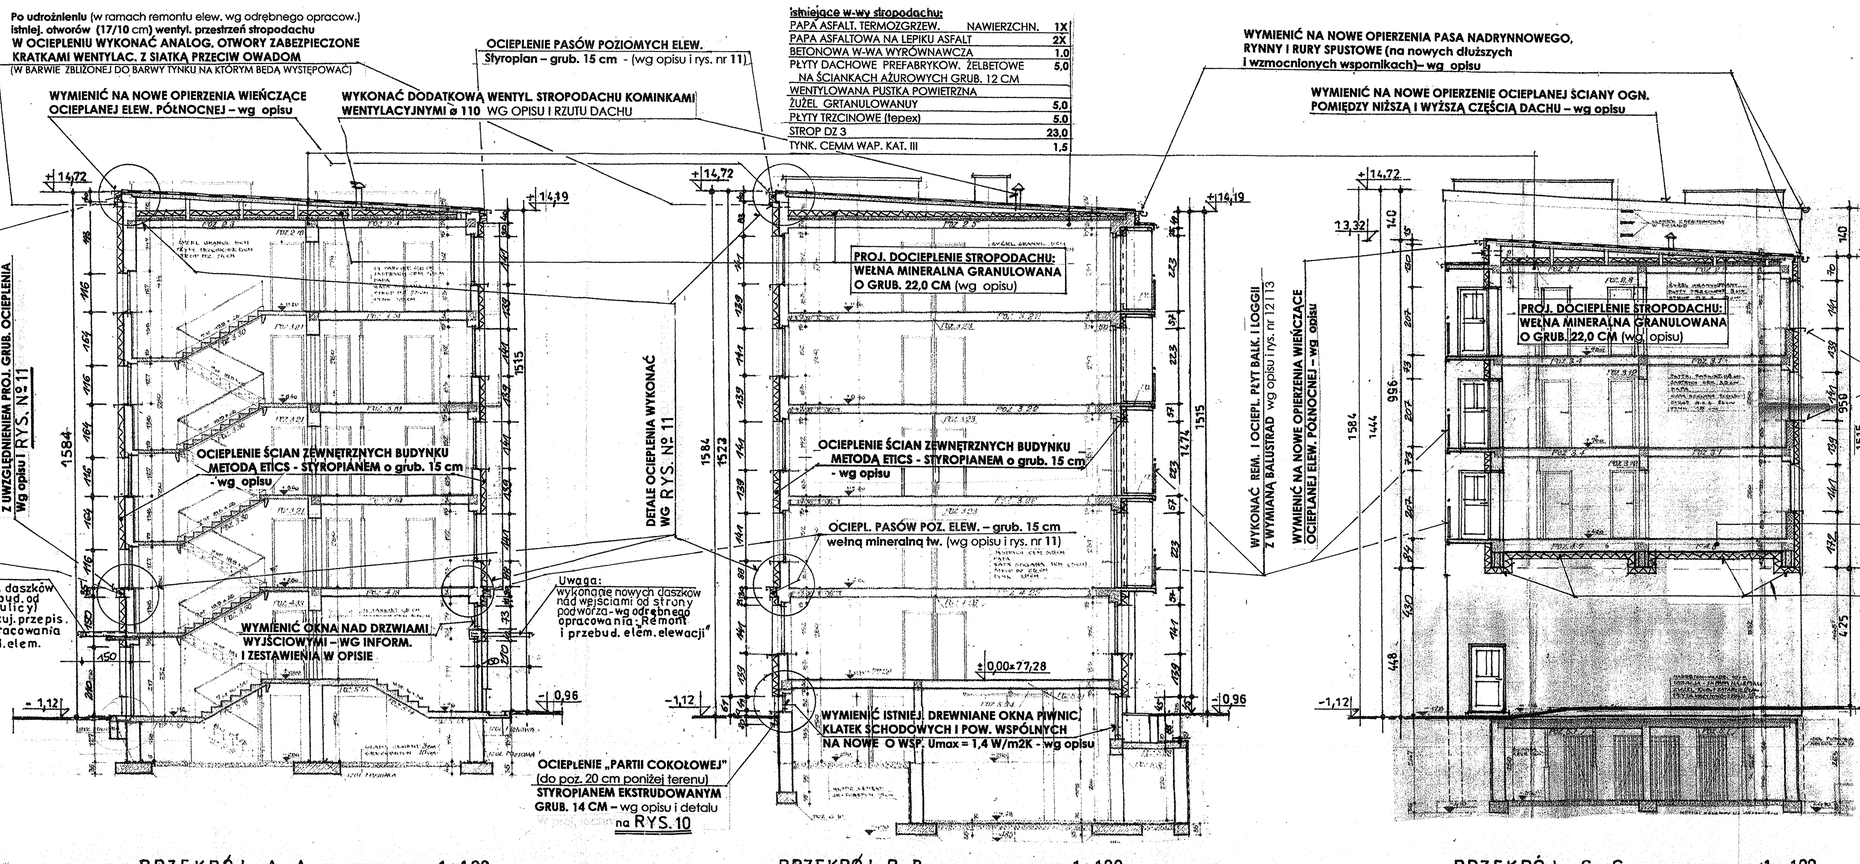

WYKONAĆ:

* DOCIEPLENIE STROPODACHU: WEŁNĄ MINERALNĄ GRANULOWANĄ grub. 22 cm - WG OPISU
* DOCIEPLENIE STROPÓW ZEWN. TJ.: STROPÓW NAD PRZEJAZDAMI POD BUD. – WEŁNĄ MINERALNĄ grub. 20 cm - WG OPISU
* REMONT I OCIEPLENIE PŁYT BALKONÓW I LOGGII Z WYMIANĄ BALUSTRAD – wg opisu i rys. 12 i 13
* OCIEPLENIE ŚCIAN ZEWNĘTRZNYCH BUDYNKU METODĄ ETICS - STYROPIANEM o grub. 15 cm W TYM ŚCIAN TZW. 'PARTII COKOŁOWEJ" TJ. ŚCIAN PIWNIC NAD TERENEM (do poz. 20 cm poniżej terenu) – WG OPISU

UWAGA!
PRZED WYKONANIEM DOCIEPLENIA STROPÓW NAD PRZEJAZDAMI j.w. USUNĄĆ ISTNIEJĄCY TYNK CEM. WAP. GRUB. 2 CM I OCIEPLENIE (SUPREMA 5 CM) - wg opisu

*WYMIENIĆ ISTNIEJ. DREWNIANE OKNA PIWNIC, KLATEK SCHODOWYCH I POW. WSPÓLNYCH NA NOWE O WSP. Umax = 1,4 W/m2K - wg opisu

USUNĄĆ ISTN. OKAPNIKI PODOKIENNE, PO OCIEPLENIU ELEW. ZAŁOŻYĆ NOWE Z BLACHY OCYNK. GRUB. 0,6 MM POWLEKANEJ PROSZKOWO W KOLORZE BIAŁYM wg opisu

Istniejące w-wy stropu nad przejazdem:

PARKIET MOZAIKOWY	0,8
JASTRYCH CEMENTOWY	3,5
PAPA ASFALTOWA PODKŁADOWA	1X
SUPREMA	5,0
WATA SZKLANA	1,0
STROP DZ 3	23,0
SUPREMA	5,0
TYNK. CEM. WAPIENNY	2,0

DOCIEPLENIE STROPÓW ZEWN. TJ.: STROPÓW NAD PRZEJAZDAMI POD BUD. – WEŁNĄ MINERALNĄ grub. 20 cm - WG OPISU

LEGENDA:

- ŚCIANY ZEWN. (wg opisu)
- OCIEPL. ISTNIEJĄCE (wg opisu)

OCIEPLENIE PROJEKTOWANE:

- STYROPIANEM (wg opisu)
- WEŁNĄ MINERALNĄ (wg opisu)

Nazwa obiektu budowlanego:	TERMOMODERNIZACJA BUD.: OCIEPLENIE BUD. MIESZKALNEGO WIELORODZ. POZNAŃ UL. POZNAŃSKA 29 - 33A		
Tytuł rysunku:	PRZEKROJE A-A, B-B, C-C		
Imię i nazwisko projektanta:	mgr. inż. architekt Andrzej Chodnik	Data sporządz. 09.2025	Podpis projektanta:
Nr uprawnień budowlanych:	Upr. proj. 192/85/Pw		
Imię i nazwisko projektanta sprawdzaj.:	mgr. inż. architekt Małgorzata Rybacka	Data sprawdz. 09.2025	Podpis. projekt. sprawdzaj.
Nr uprawnień budowlanych:	Upr. proj. 272/85/Pw		
Stadium opracowania:	Projekt techniczny ocieplenia bud.	Skala rys. 1 : 100	Nr rysunku: 5

2/1