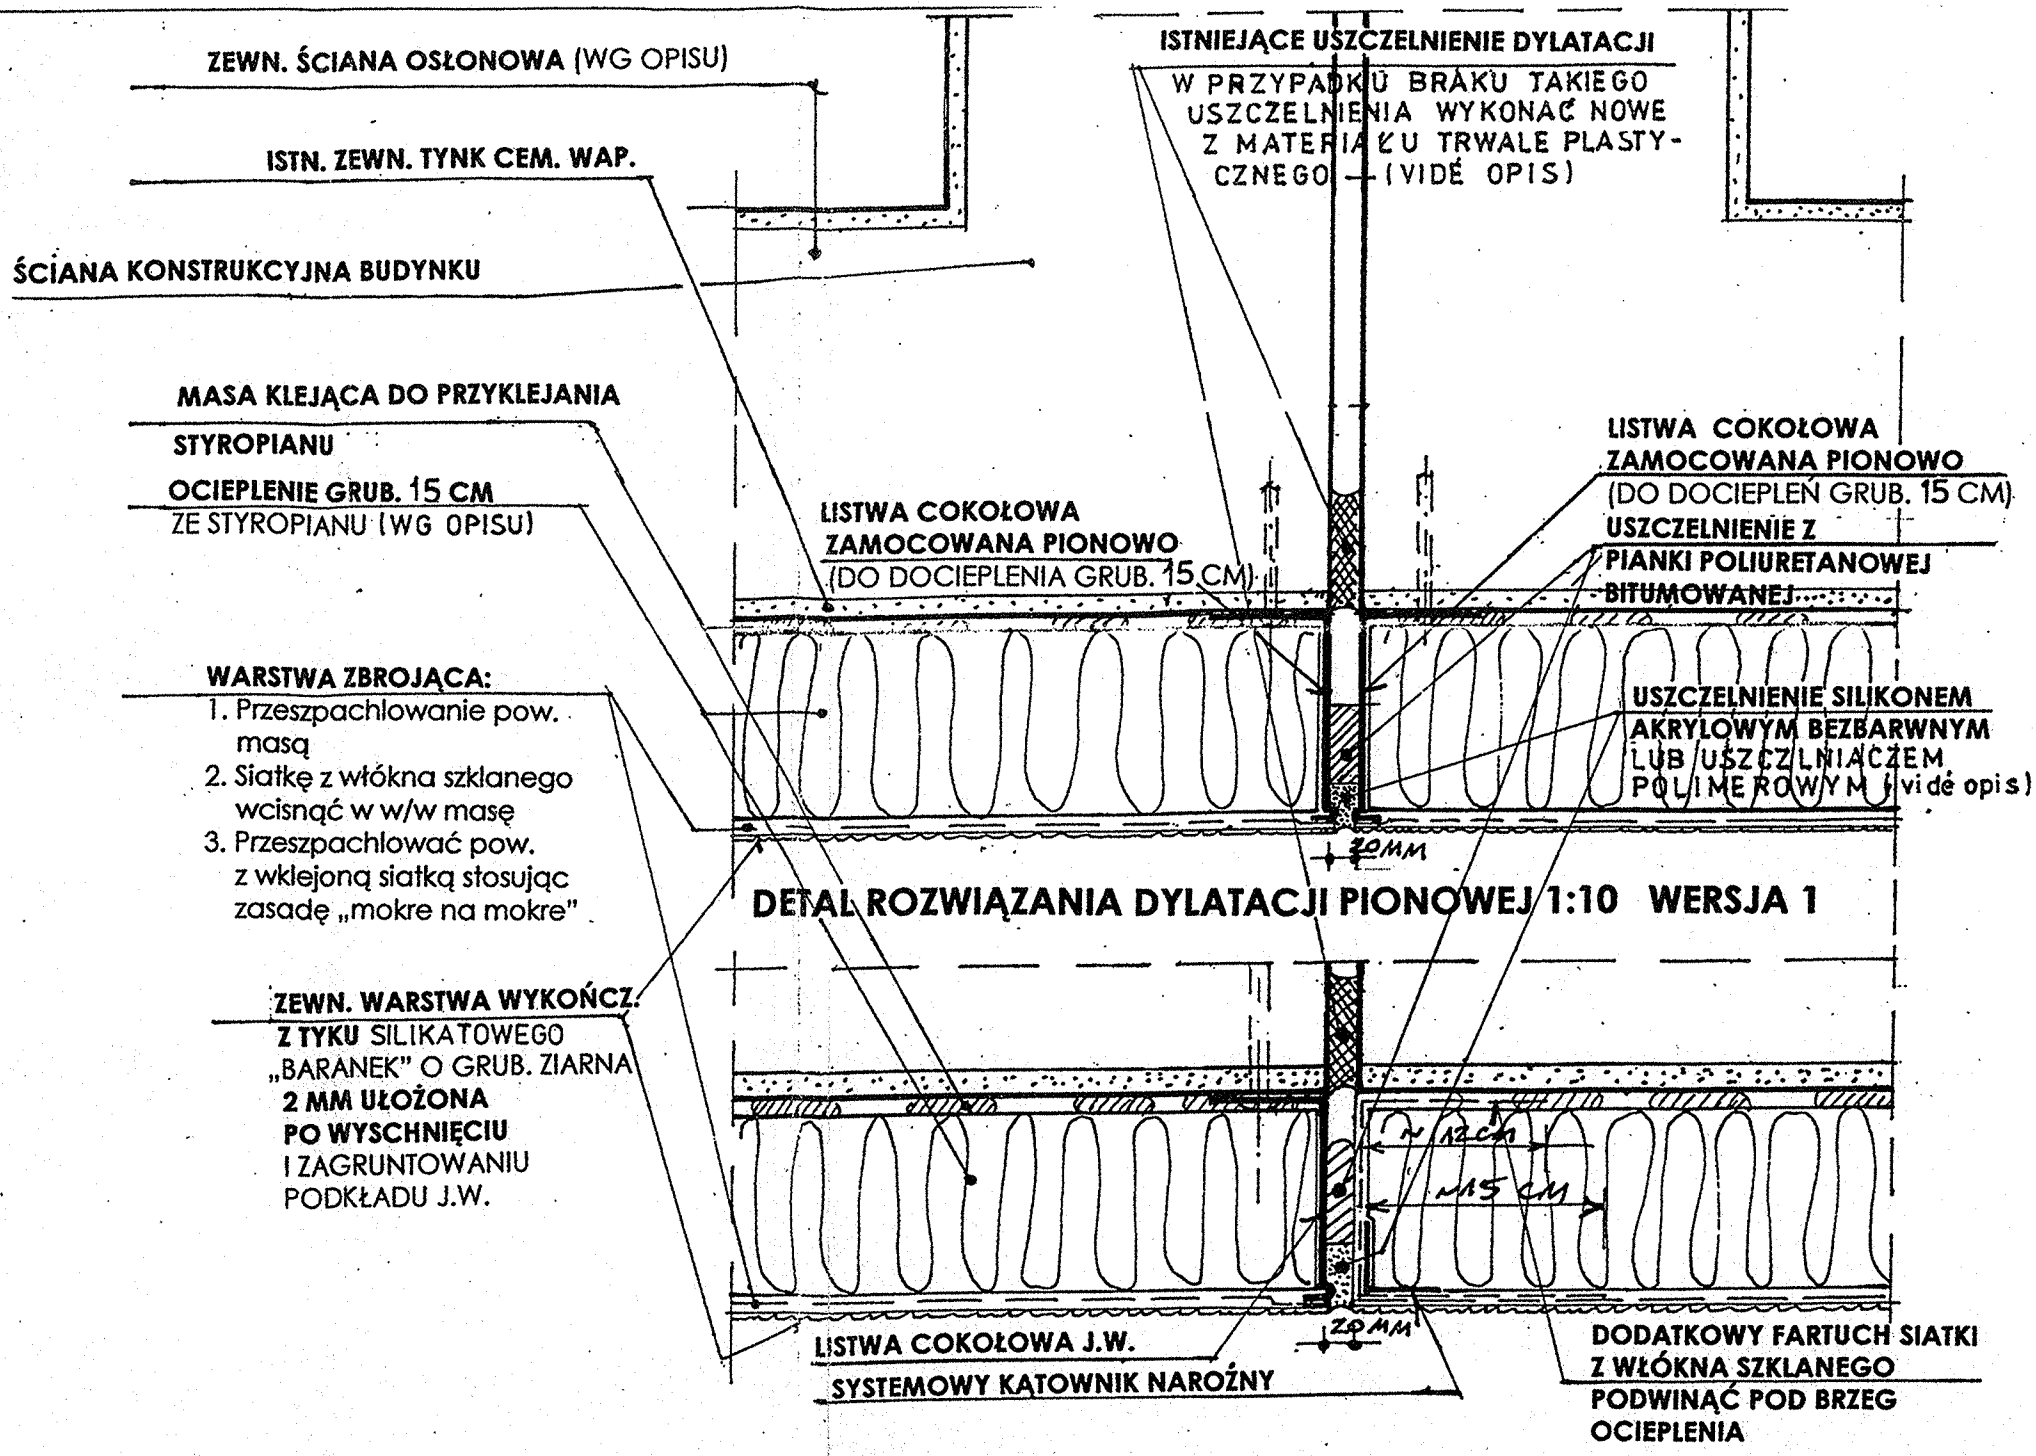


DETAL ROZWIĄZANIA DYLATACJI PIONOWEJ 1:10 WERSJA 1

DETAL ROZWIĄZANIA DYLATACJI PIONOWEJ 1:10 WERSJA 2

Nazwa obiektu budowlanego:	TERMOMODERNIZACJA BUD.: **OCIEPLENIE BUD. MIESZKALNEGO WIELORODZ. POZNAŃ UL. POZNAŃSKA 29 - 33A**		
Tytuł rysunku:	**DETAL DYLATACJI PIONOWEJ**		
Imię i nazwisko projektanta:.	mgr. inż. architekt Andrzej Chodnik	Data sporządz.	Podpis projektanta:
Nr uprawnień budowlanych:	Upr. proj. 192/85/Pw	09.2025	
Imię i nazwisko projektanta sprawdzaj.:	mgr. inż. architekt Małgorzata Rybacka	Data sprawdz.	Podpis. projekt. sprawdzaj.
Nr uprawnień budowlanych:	Upr. proj. 272/85/Pw	09.2025	
Stadium opracowania:	**Projekt techniczny ocieplenia budynku**	Skala rys. **1 : 5**	Nr rysunku: **9**