



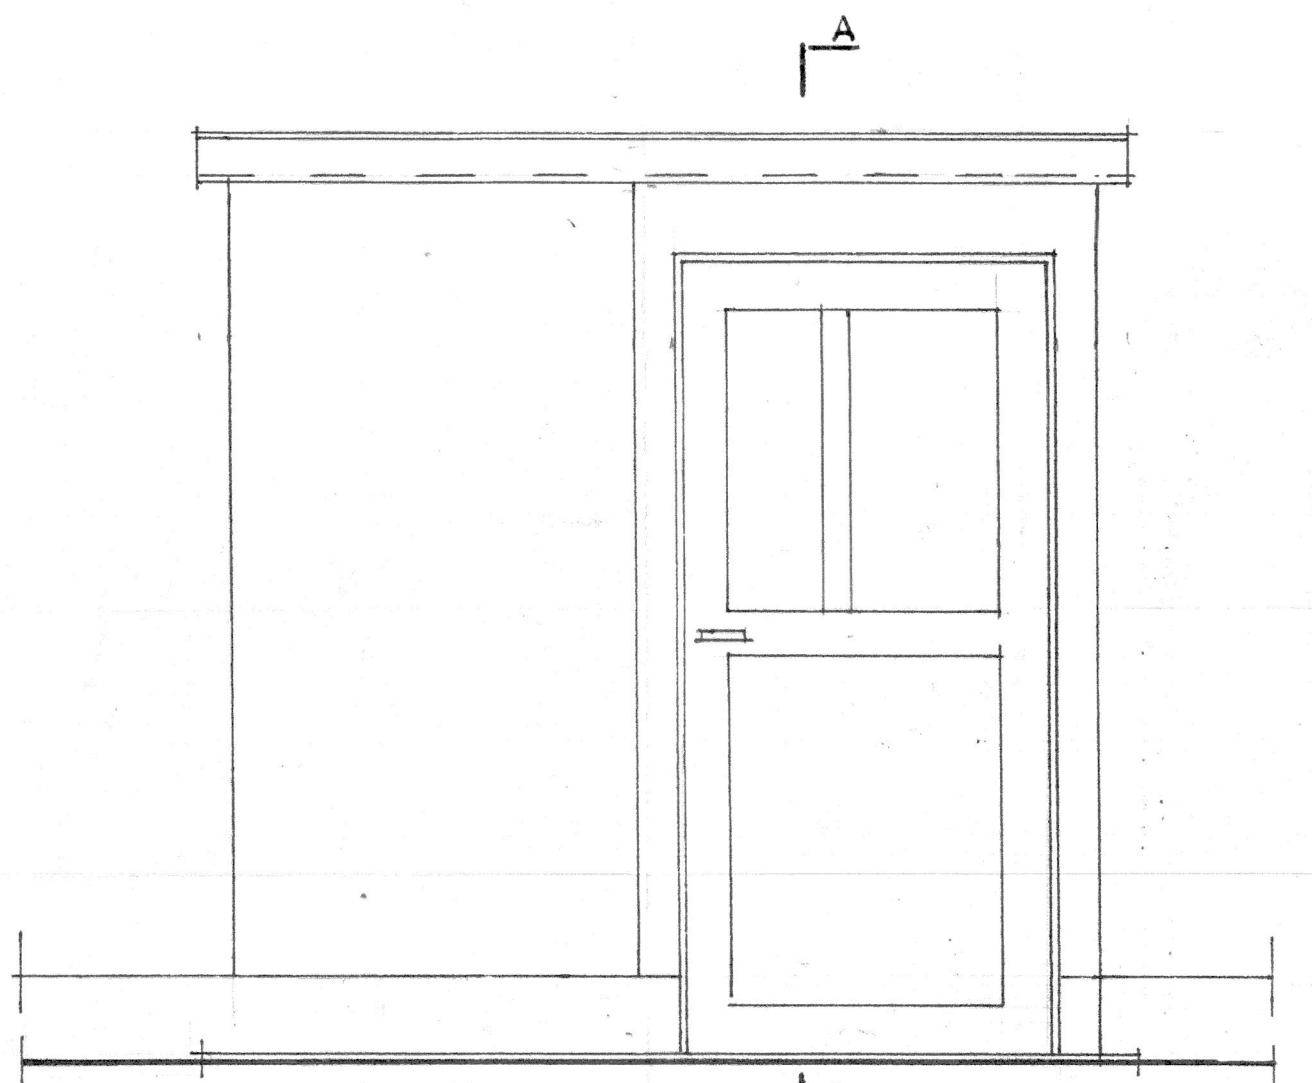


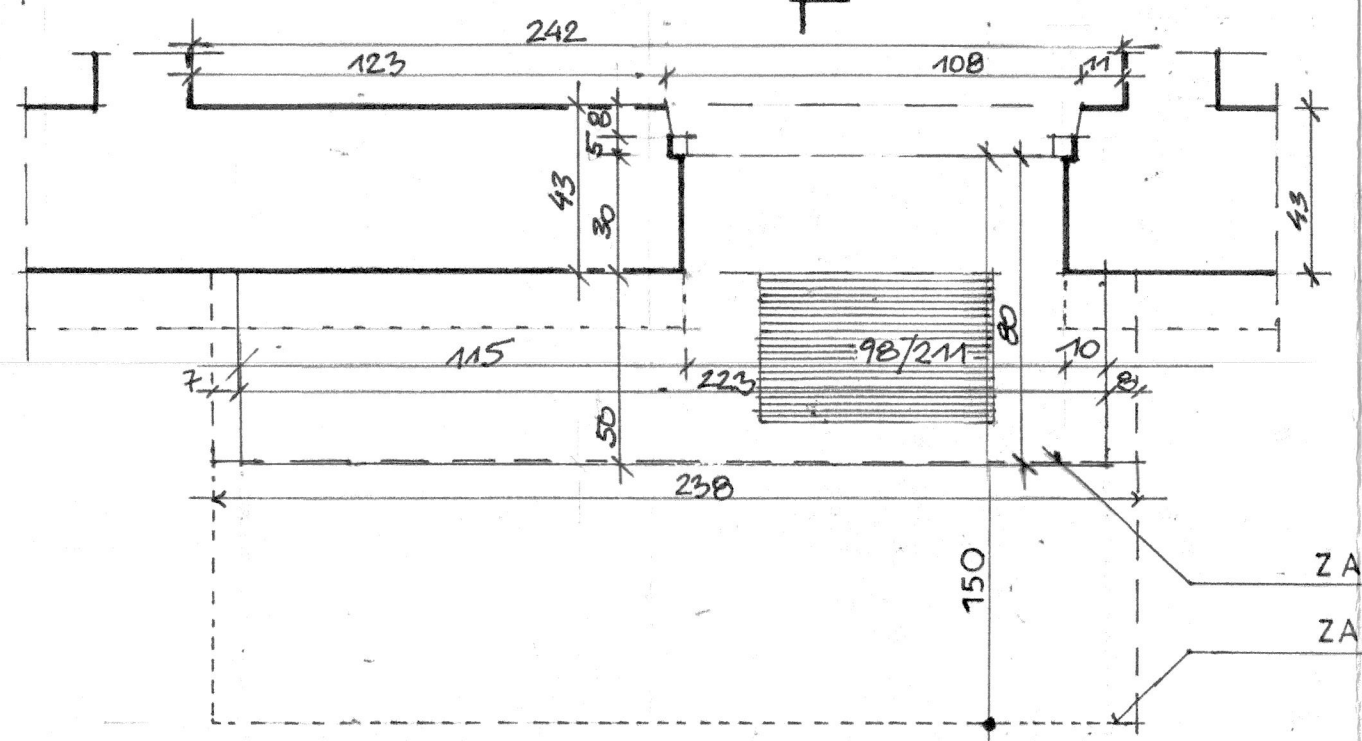

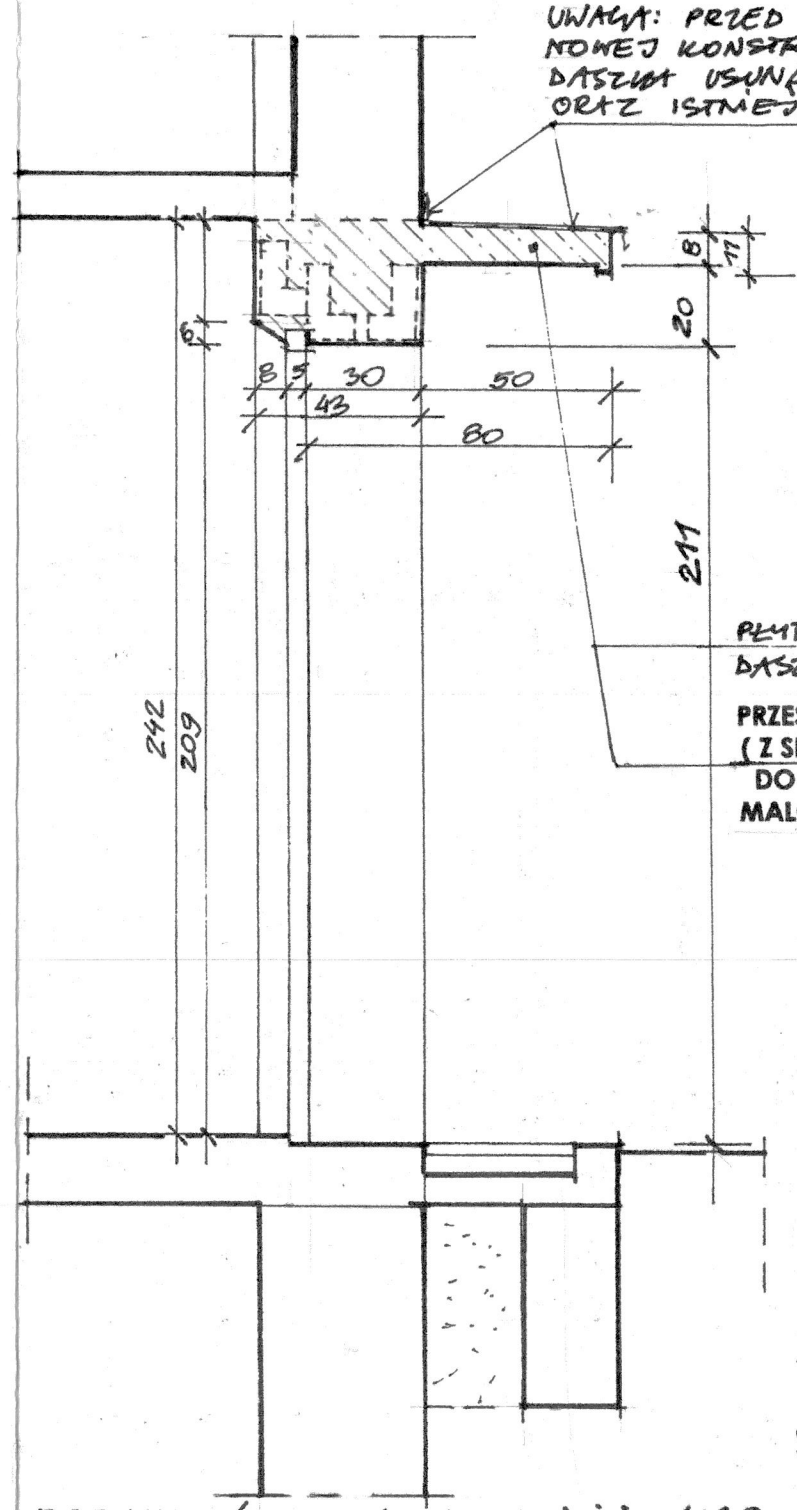

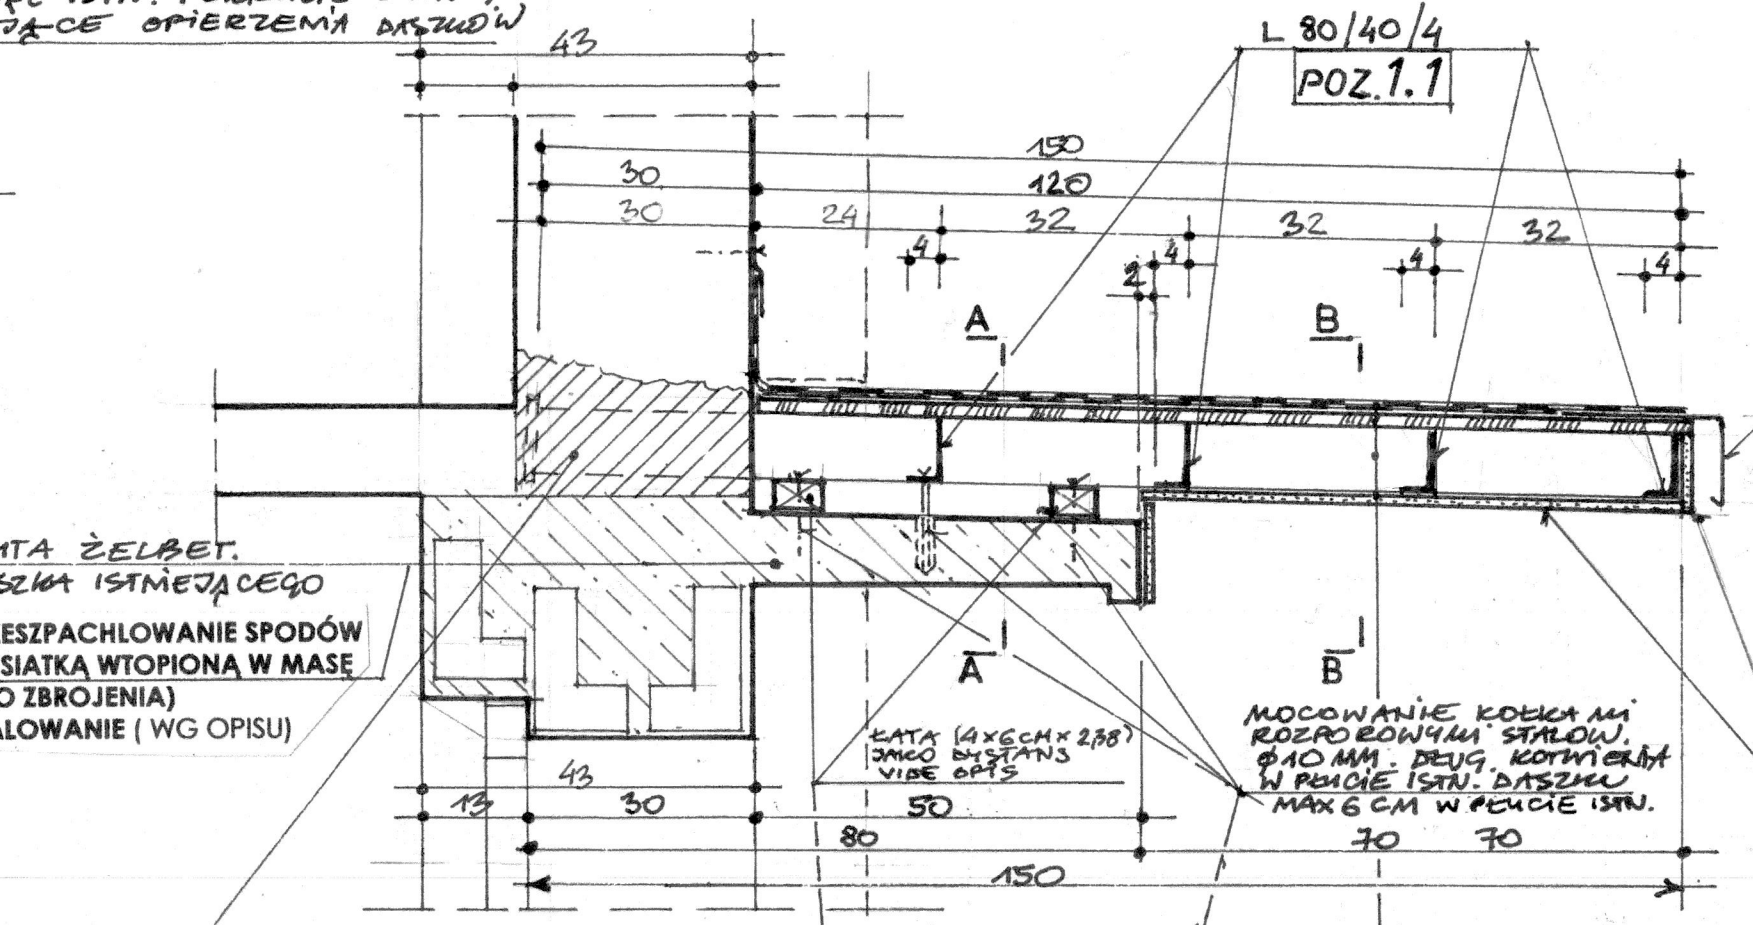

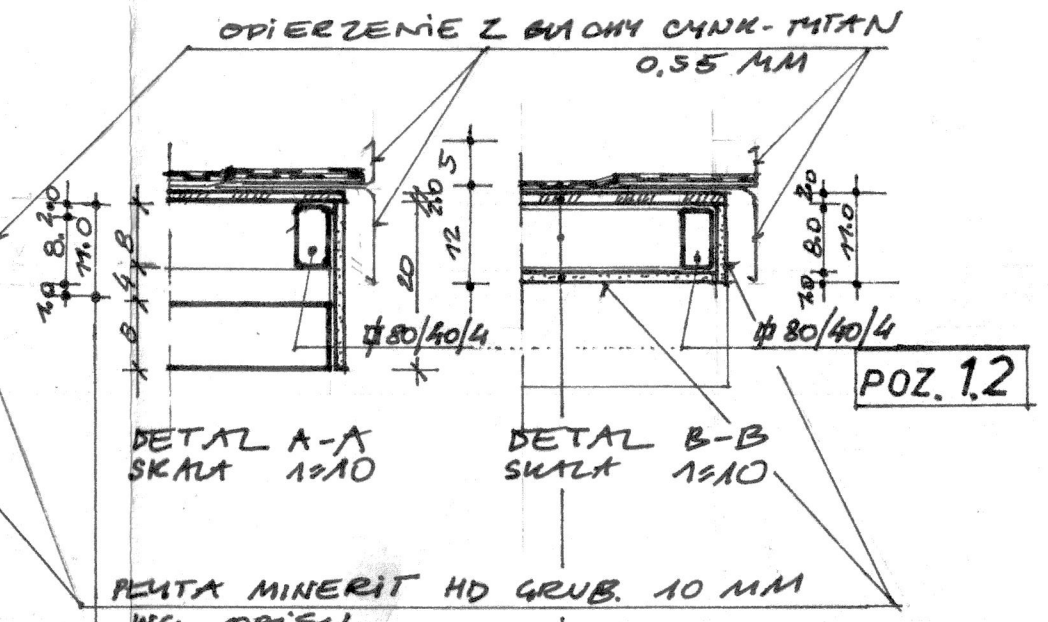



PAPA ASFALT. TERMOZGRZ. NAWIERZCHN.	1X
PAPA ASFALT. " PODKŁAD.	1X
PŁYTA OSB IMPREGN. P.WILGOCIOWO	2.0
(przestrzeń nałożonej konstrukcji stalowej)	8.0
PŁYTA MINERIT HD (10 mm)	1.0
W-WA SZPACHL. Z SIATKĄ ZBROJĄCĄ.	0,3
(malowana wg opisu)	

ZESTAWIENIE MATERIAŁOWE PRZEDŁUŻENIA DASZKÓW:
(dla klatki schodowej: Nr 31, 33, 33A Razem:
- Rura stal. prostok. 80/40/4 - 7,50 mb x 6,48 kg = **48,60 kg** x 3 daszki = **145,8 kg**
(1,5 mb x 5 = 7,5 mb)
- Kąt. stal. zimnog. 80/40/4 - 8,672 mb x 3,51 kg = **30,43 kg** x 3 daszki = **91,29 kg**
(0,542 x 16 = 8,672 mb)

Razem: **237,09** kg
+ 5% = **248.9 kg**

ZESTAWIENIE MATERIAŁOWE PRZEDŁUŻENIA DASZKÓW:
- PŁYTA OSB IMPREGNOW. P.WILGOCIOWO:
GRUB. 20 MM – 2,40 X 1,21 = **2,904 m 2** x 3 daszki = **8,71 m2**
- PŁYTA MINERIT HD GRUB. 10 MM:
(2,4x0,7) + (2,4x0,09) + (0,7x2x 0,09) + (0,5x2x0,2) = **2,22 m2** x 3 daszki = **6,66 m2**
- ŁATA DREWNIANA 4 X 6 cm dług. 2,38 m x 2 szt. = **4,76 mb** (dla 1 daszka)
(łaty z drewna sosnowego impregnowana p.wilgociowo zastosowana jako podkład do uzyskania dystansu daszka od poziomu chodnika 2,5 m w daszkach wejść nr. 31 i 33 czyli 4,76 mb x 2 daszki = **9,52 mb**)
Dla daszka przy wejściu Nr 33a nie ma potrzeby stasowania takiego podkładu

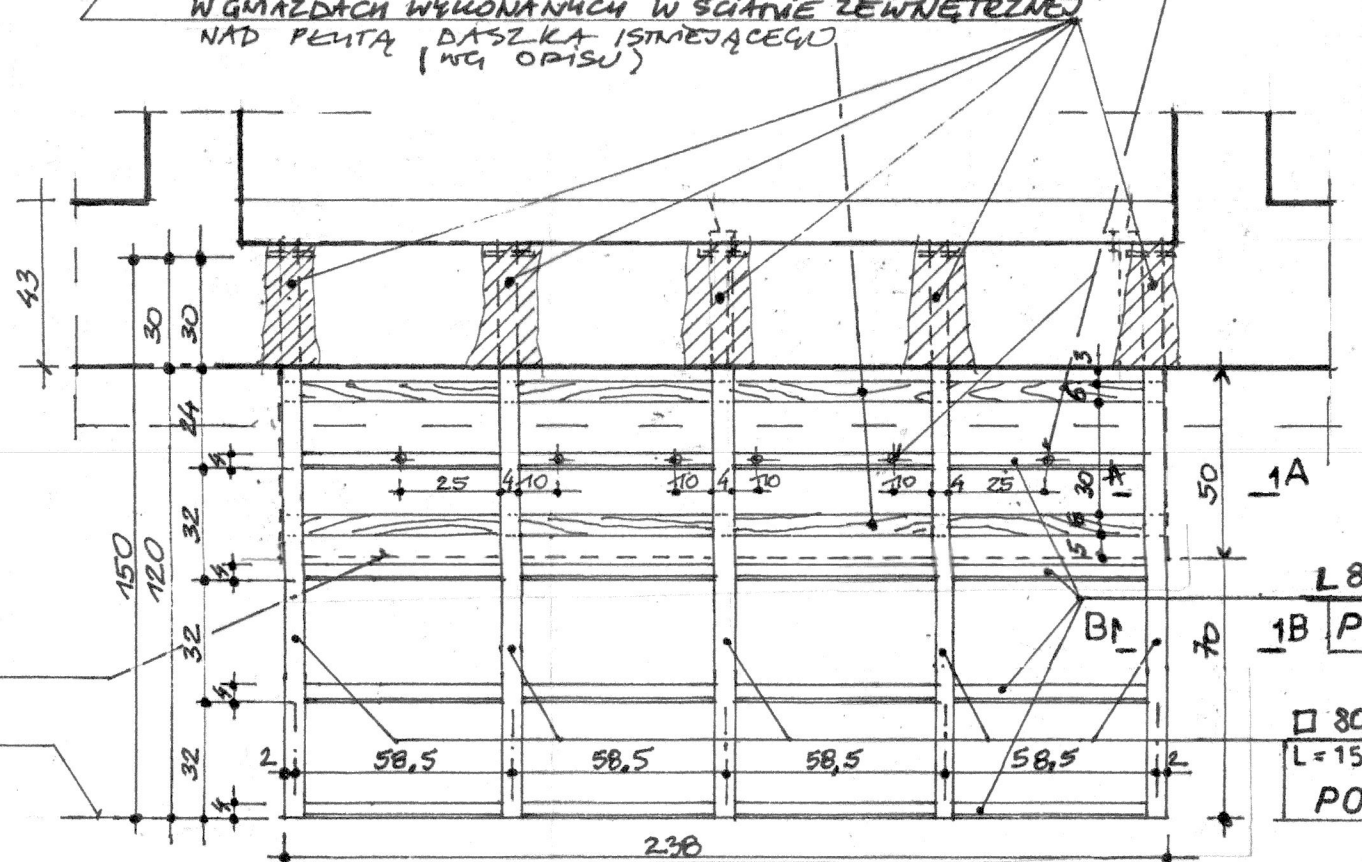

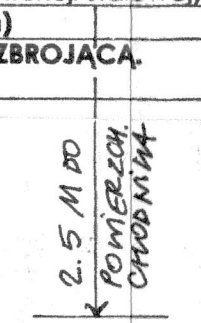

MALOWANIE KONSTR. STALOWEJ (wg opisu):
ELEMENTY STALOWE KONSTRUKCJI DASZKA PO OCZYSZCZENIU Z RDZY, PRZESZLIFOWANIU SPAWÓW ZABEZPIECZYĆ ANTYKOROZYJNIE POKRYWAJĄC FARBA MINIOWĄ 2X. PO CAŁKOWITYM UTWARDZENIU SIĘ PODKŁADU J.W. **(MIN. 7 DNI !!!)** MALOWAĆ 2X FARBĄ FTALOWĄ.

uwaga:
PRZEWIDZIEĆ WYKONANIE REMONTU PODESTÓW WEJŚĆ DO BUD. (z wymianą wycieraczek) ANALOGICZNIE DO REM. PODESTÓW OD STR. PODWÓRZA - wg rys. 13

ZASIĘG DASZKA ISTNIEJĄCEGO

ZASIĘG DASZKA PO PRZEDŁUŻENIU

Nazwa obiektu budowlanego:	**REMONT I PRZEBUDOWA ELEM. ELEWACJI BUDYNKU MIESZKALNEGO WIELORODZ. POZNAŃ UL. POZNAŃSKA 29 - 33A**		
Tytuł rysunku:	**DETALE PRZEDŁUŻENIA ISTN. DASZKÓW** (zgodnie z obowiązującymi przepisami) **NAD WEJŚCIAMI DO BUD. OD STRONY ULICY**		
Imię i nazwisko proj. architekt.	mgr. inż. architekt Andrzej Chodnik	Data sporządz.	Podpis projekt. architekt.
Nr upr.budowl.	Upr. proj. 192/85/Pw	12.2022	
Imię i nazwisko proj.sprawdzaj architektury	mgr. inż. architekt Małgorzata Rybacka	Data sprawdz.	Podpis. projekt. sprawdzaj. arch
Nr upr.budowl.	Upr. proj. 272/85/Pw	12.2022	
Imię i nazwisko proj.konstrukcji	inż. Jadwiga Moczyńska	Data sporządz.	Podpis projekt. konstrukcji
Nr upr.budowl.	Upr. bud. 71/Pw/91	12.2022	
Imię i nazwisko proj.sprawdzaj konstrukcji	inż. Elżbieta Konwińska	Data sprawdz.	Podpis. projekt. sprawdz.konstr.
Nr upr.budowl.	Upr. proj. 227/86/Pw	12.2022	
Stadium opracowania:	**Projekt techniczny**	Skala rys. **1:10,1:20**	Nr rysunku: **12**