

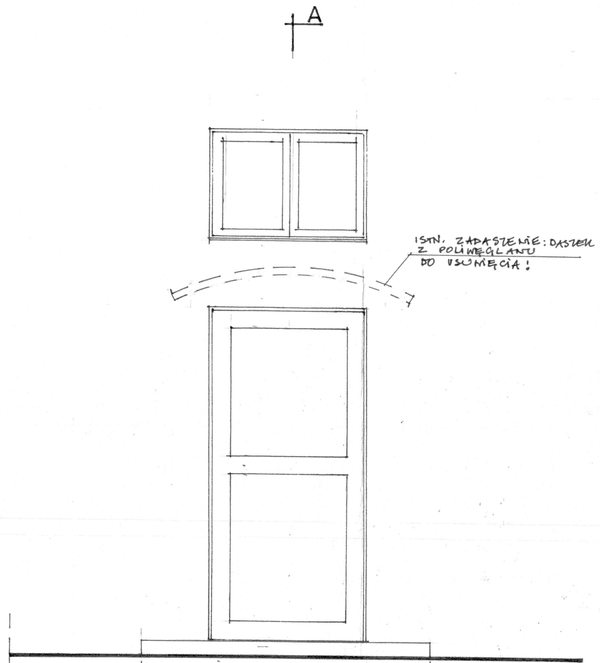



WIDOK WEJŚCIA DO BUD. OD STRONY PODWÓRKA (POŁUDN.) 1:20
STAN ISTNIEJĄCY (Z NANIESIONĄ LOKALIZACJĄ DASZKA ISTNIEJ.)

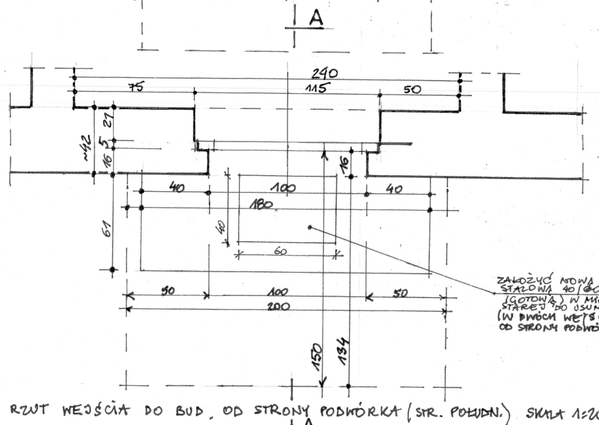



RZUT WEJŚCIA DO BUD. OD STRONY PODWÓRKA (STR. POŁUDN.) SKALA 1:20

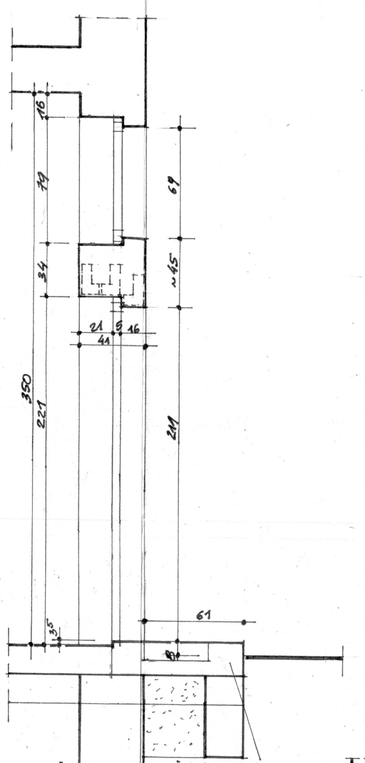



PRZEKRÓJ A-A WEJŚCIA DO BUD. OD STR. PODWÓRKA - stan istniej 1:20

WYKONAĆ REMONT PODESTÓW WEJŚĆ DO BUD. WG. OPISU I INFO. PONTLEJ:

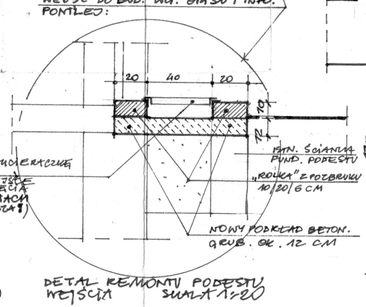



DETAL REMONTU PODESTU WEJŚCIA SKALA 1:20

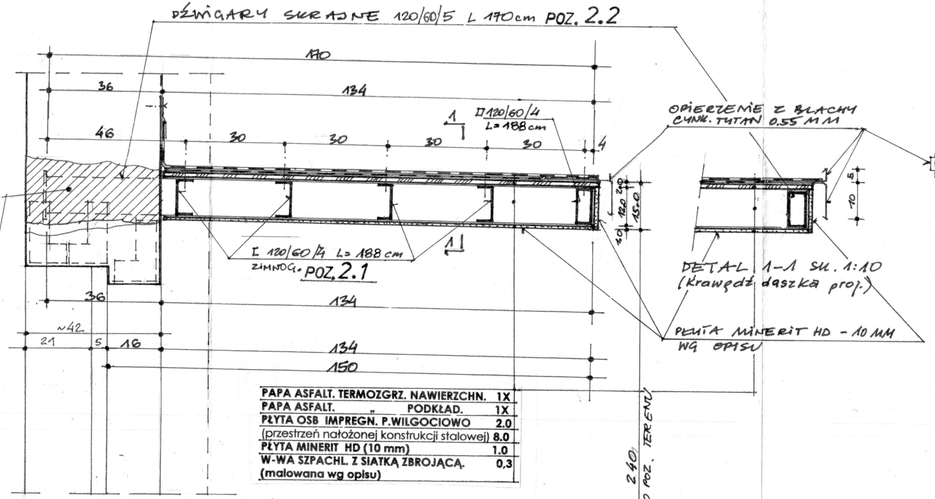



| | |
|---|---|
| PAPA ASFALT. TERMOZGRZ. NAWIERZCHN. | 1X |
| PAPA ASFALT. PODKŁAD | 1X |
| PŁYTA OSB IMPREGN. P.WILGOCIOWO | 2.0 |
| (przestrzeń nałożonej konstrukcji stalowej) | 8.0 |
| PŁYTA MINERIT HD (10 mm) | 1.0 |
| W-WA SZPACHL. Z SIATKĄ ZBROJĄCĄ. (malowana wg opisu) | 0,3 |

PRZEKRÓJ A-A DASZKA PROJEKTOW. SKALA 1:10

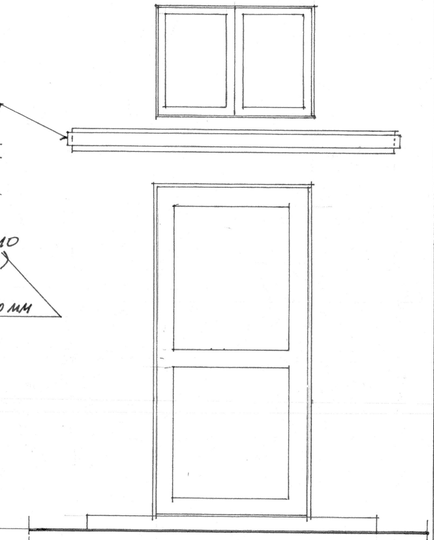

WIDOK WEJŚCIA DO BUD. OD STR. POŁUDN. Z PROJEKTOW. DASZKIEM NAD WEJŚCIEM SKALA 1:20

ZABETONOW. DŹWIGARÓW PROJ. W GNIAZDACH WYKONANYCH W ŚCIANIE ZEWNĘTRZNEJ

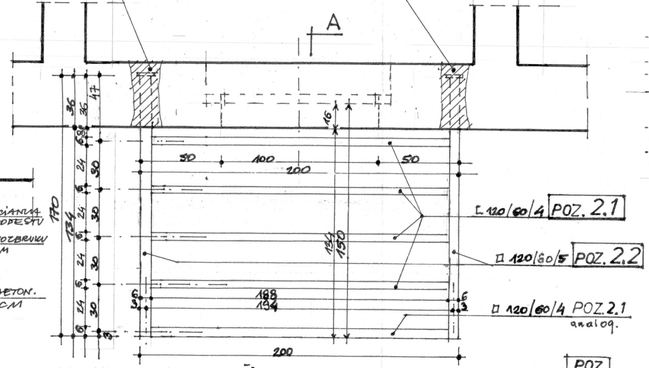


SCHEMAT KONSTRUKCJI STAL. PROJEKTOWANEGO DASZKA NAD WEJŚCIEMI DO BUD. OD STRONY PODWÓRKA 1:20 POZ. 2.0

**ZESTAWIENIE MATERIAŁOWE DASZKÓW PROJEKTOW.**
(od strony podwórza do klatki schodowej: Nr 31, 33

| | Razem: |
|---|---|
| - Rura stal. prostok. 120/60/5 - 3,40 mb x 12,80 kg = **43,52 kg** x 2 daszki = | **87,04 kg** |
| ( 1,7 mb x 2 = 3,4 mb) | |
| - Rura stal. prostok. 120/60/4 - 1,88 mb x 10,50 kg = **19,74 kg** x 2 daszki = | **39,48 kg** |
| - Kąt. stal. zimnog. 120/60/4 - 7,52 mb x 6,97 kg = **52,41 kg** x 2 daszki = | **104,83 kg** |
| ( 1,88 x 4 = 7,52 mb ) | |
| Razem: | **231,35** kg |
| + 5% = | **242.92 kg** |

- **PŁYTA OSB IMPREGNOW. P.WILGOCIOWO:**
GRUB. 20 MM – 2,02 X 1,34 = **2,71 m 2** x 2 daszki = **5,42 m2**
- **PŁYTA MINERIT HD GRUB. 10 MM:**
(2,0x1,34) + (1,34x0,13)X2 + (2,0x 0,13) = **3,29 m2** x 2 daszki = **6,58 m2**

**MALOWANIE KONSTR. STALOWEJ (wg opisu):**
ELEMENTY STALOWE KONSTRUKCJI DASZKA PO OCZYSZCZENIU Z RDZY, PRZESZLIFOWANIU SPAWÓW ZABEZPIECZYĆ ANTYKOROZYJNIE POKRYWAJĄC FARBA MINIOWĄ 2X, PO CAŁKOWITYM UTWARDZENIU SIĘ PODKŁADU J.W. **(MIN. 7 DNI !!!)** MALOWAĆ 2X FARBĄ FTALOWĄ.

UWAGA:
W BUDYNKU WYSTĘPUJĄ DWA WEJŚCIA OD STRONY PODWÓRZA (STR. POŁUDNIOWA)

| | | | |
|---|---|---|---|
| Nazwa obiektu budowlanego: | **REMONT I PRZEBUDOWA ELEM. ELEWACJI BUDYNKU MIESZKALNEGO WIELORODZ. POZNAŃ UL. POZNAŃSKA 29 - 33A** | | |
| Tytuł rysunku: | **DETALE WYKONANIA NOWYCH DASZKÓW** (w miejsce istniejących) **NAD WEJŚCIAMI DO BUDYNKU OD STRONY PODWÓRZA** | | |
| Imię i nazwisko proj. architekt. | mgr. inż. architekt Andrzej Chodnik | Data sporządz. | Podpis projekt. architekt. |
| Nr upr.budowl. | Upr. proj. 192/85/Pw | 12. 2022 | |
| Imię i nazwisko proj.sprawdzaj architektury | mgr. inż. architekt Małgorzata Rybacka | Data sprawdz. | Podpis. projekt. sprawdzaj. arch |
| Nr upr.budowl. | Upr. proj. 272/85/Pw | 12. 2022 | |
| Imię i nazwisko proj.konstrukcji | inż. Jadwiga Moczyńska | Data sporządz. | Podpis projekt. konstrukcji |
| Nr upr.budowl. | Upr. bud. 71/Pw/91 | 12. 2022 | |
| Imię i nazwisko proj.sprawdzaj konstrukcji | inż. Elżbieta Konwińska | Data sprawdz. | Podpis. projekt. sprawdz.konstr. |
| Nr upr.budowl. | Upr. proj. 227/86/Pw | 12. 2022 | |
| Stadium opracowania: | **Projekt techniczny** | Skala rys. **1:10,1:20** | Nr rysunku: **13** |