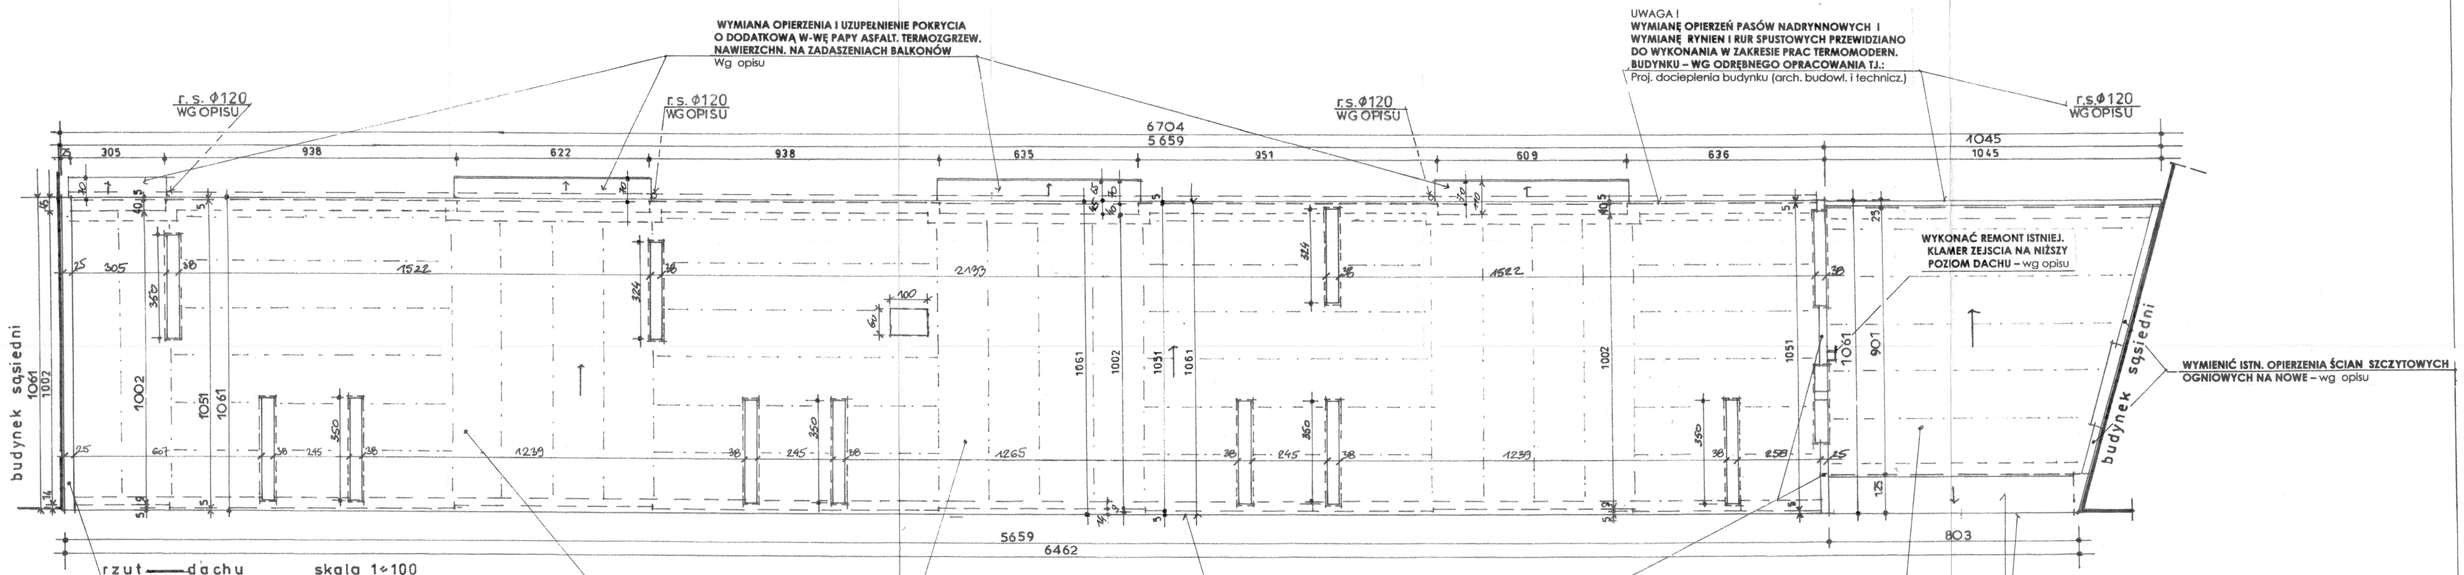



| | | | |
|---|---|---|---|
| Nazwa obiektu budowlanego: | **REMONT I PRZEBUDOWA ELEM. ELEWACJI BUDYNKU MIESZKALNEGO WIELORODZ. POZNAŃ UL. POZNAŃSKA 29 - 33A** | | |
| Tytuł rysunku: | **RZUT DACHU** | | |
| Imię i nazwisko projektanta:. | mgr. inż. architekt Andrzej Chodnik | Data sporządz. | Podpis projektanta: |
| Nr uprawnień budowlanych: | Upr. proj. 192/85/Pw | 12.2022 | |
| Imię i nazwisko projektanta sprawdzaj.: | mgr. inż. architekt Małgorzata Rybacka | Data sprawdz. | Podpis. projekt. sprawdzaj. |
| Nr uprawnień budowlanych: | Upr. proj. 272/85/Pw | 12.2022 | |
| Stadium opracowania: | **Projekt techniczny** | Skala rys. **1 : 100** | Nr rysunku: **4** |