
(K)

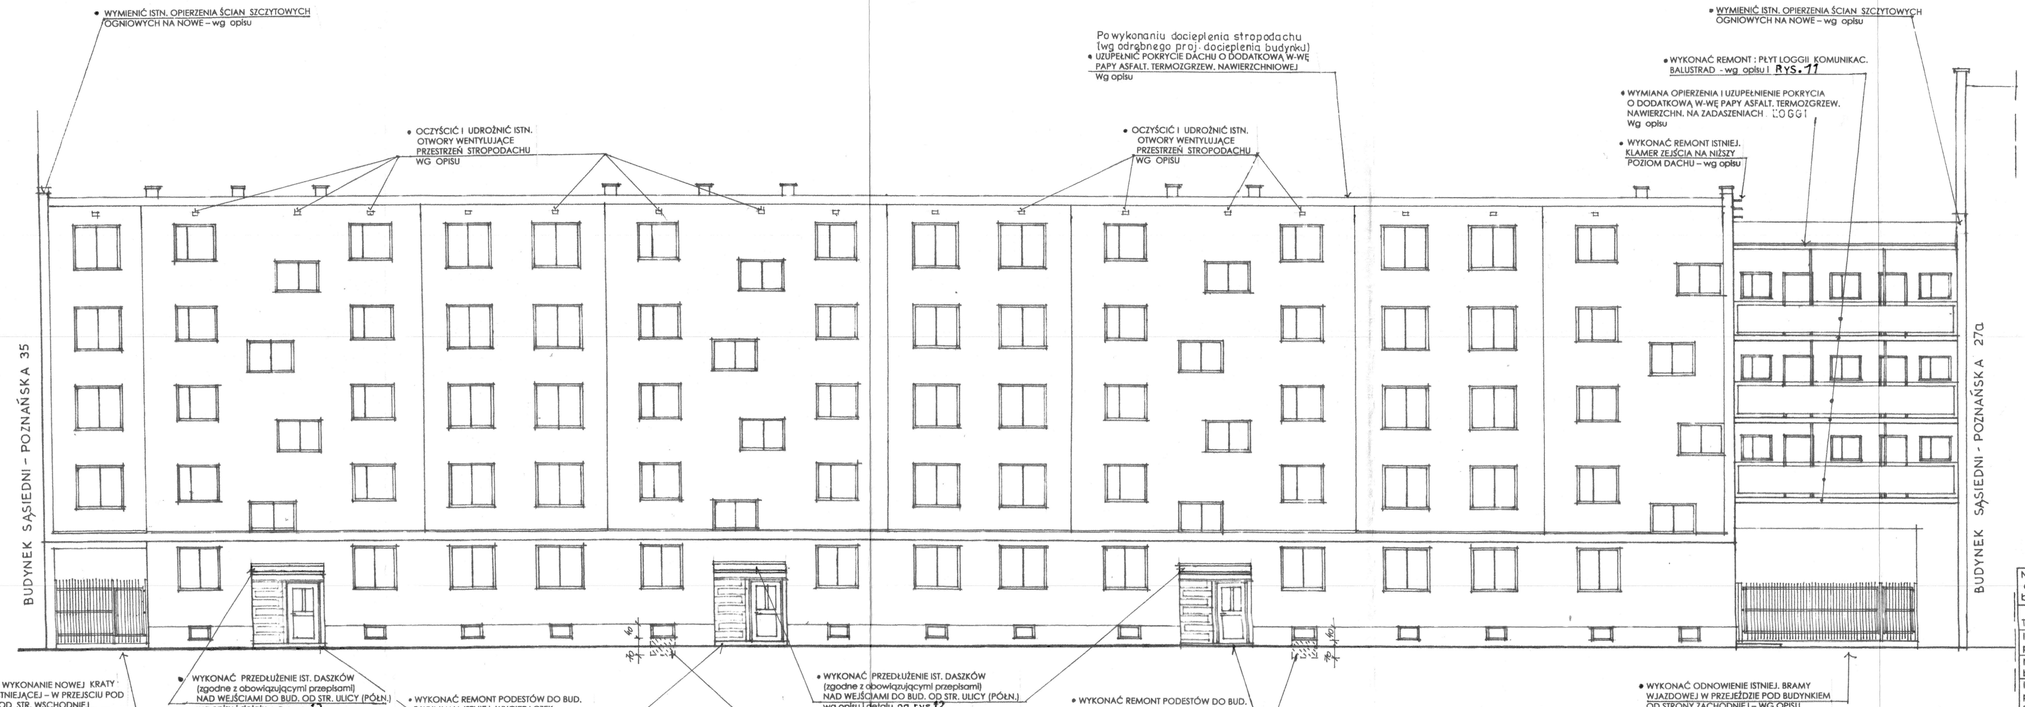

Nazwa obiektu budowlanego:	**REMONT I PRZEBUDOWA ELEM. ELEWACJI BUDYNKU MIESZKALNEGO WIELORODZ. POZNAŃ UL. POZNAŃSKA 29 - 33A**		
Tytuł rysunku:	**ELEWACJA PÓŁNOCNA**		
Imię i nazwisko projektanta:	mgr. inż. architekt Andrzej Chodnik	Data sporządz.	Podpis projektanta:
Nr uprawnień budowlanych:	Upr. proj. 192/85/Pw	12.2022	
Imię i nazwisko projektanta sprawdzaj.:	mgr. inż. architekt Małgorzata Rybacka	Data sprawdz.	Podpis. projekt. sprawdzaj.
Nr uprawnień budowlanych:	Upr. proj. 272/85/Pw	12.2022	
Stadium opracowania:	**Projekt techniczny**	Skala rys. 1 : 100	Nr rysunku: 6