
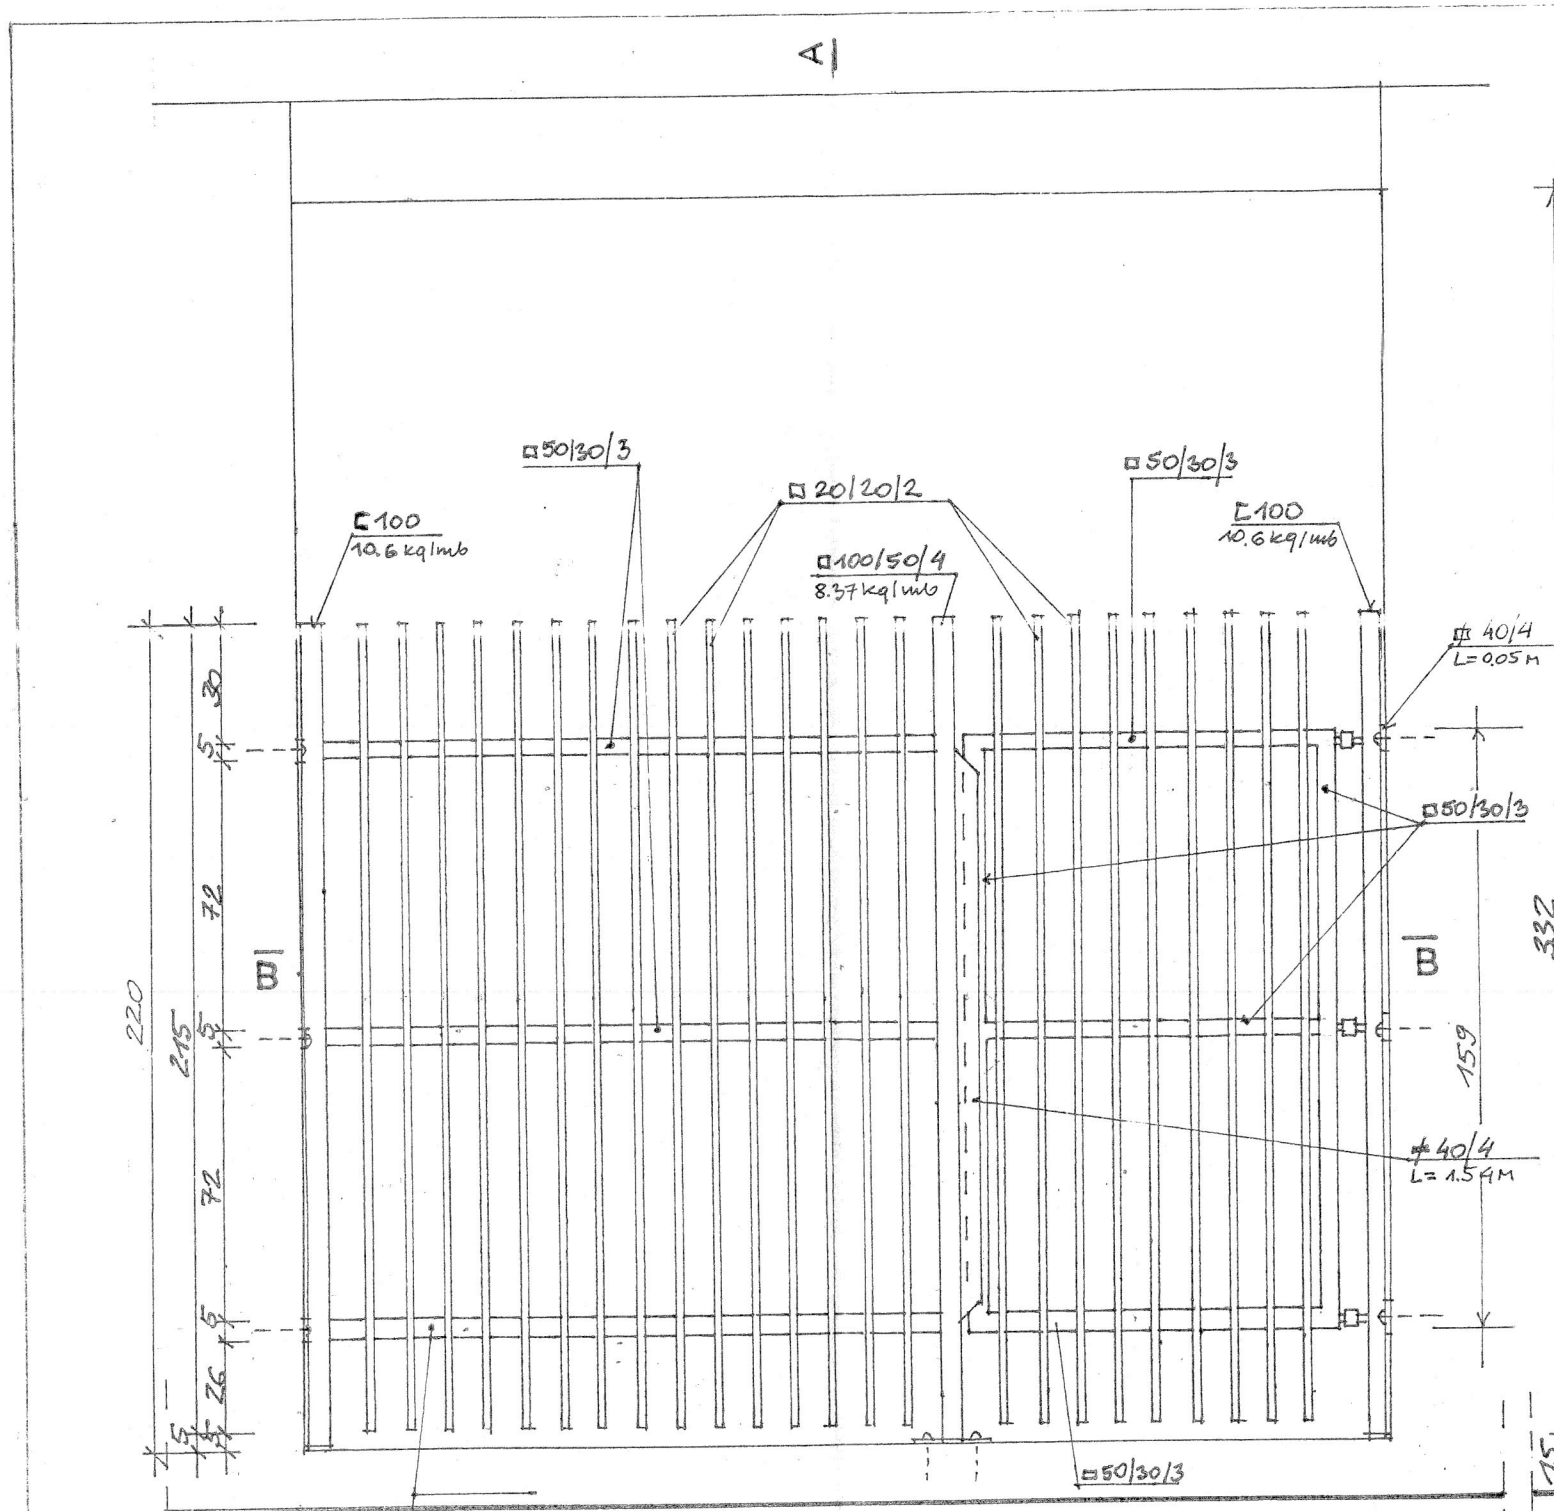
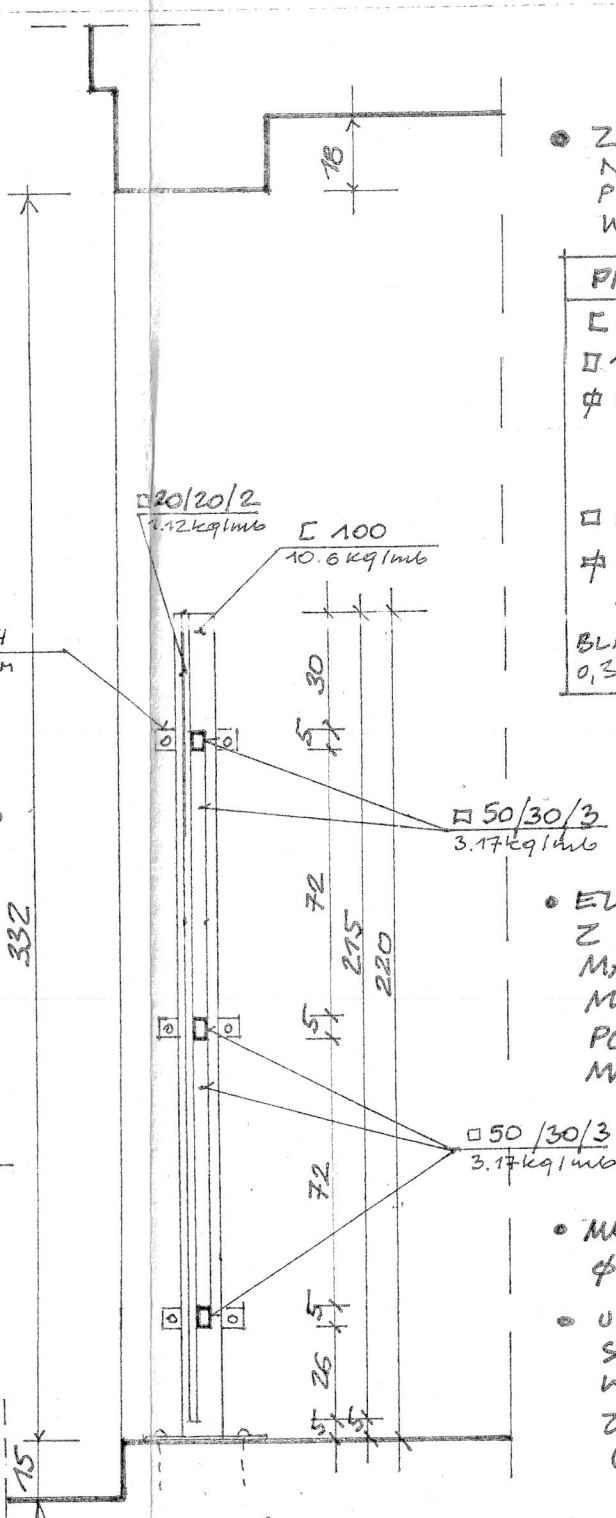


WIDOK OD STRONY ULICY SKALA 1:20

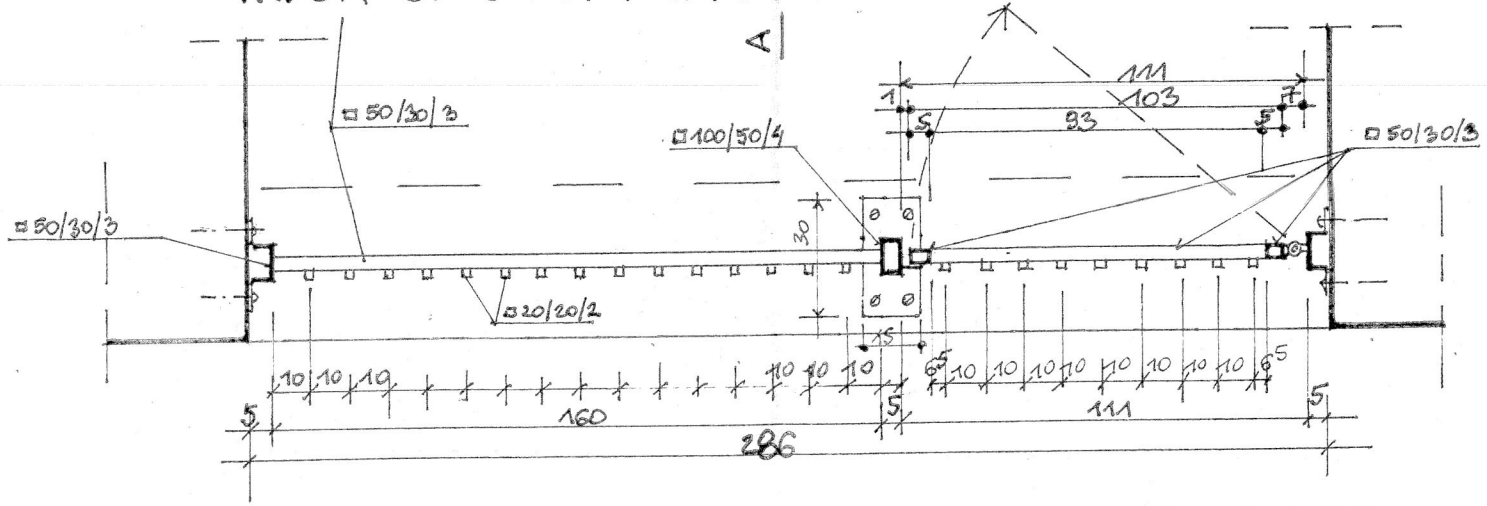

PRZEKRÓJ A-A 1:20


A
A
□50/30/3
□100/50/4
□50/30/3
□50/30/3
□20/20/2
30
111
103
93
5
5
5
10 10 10