

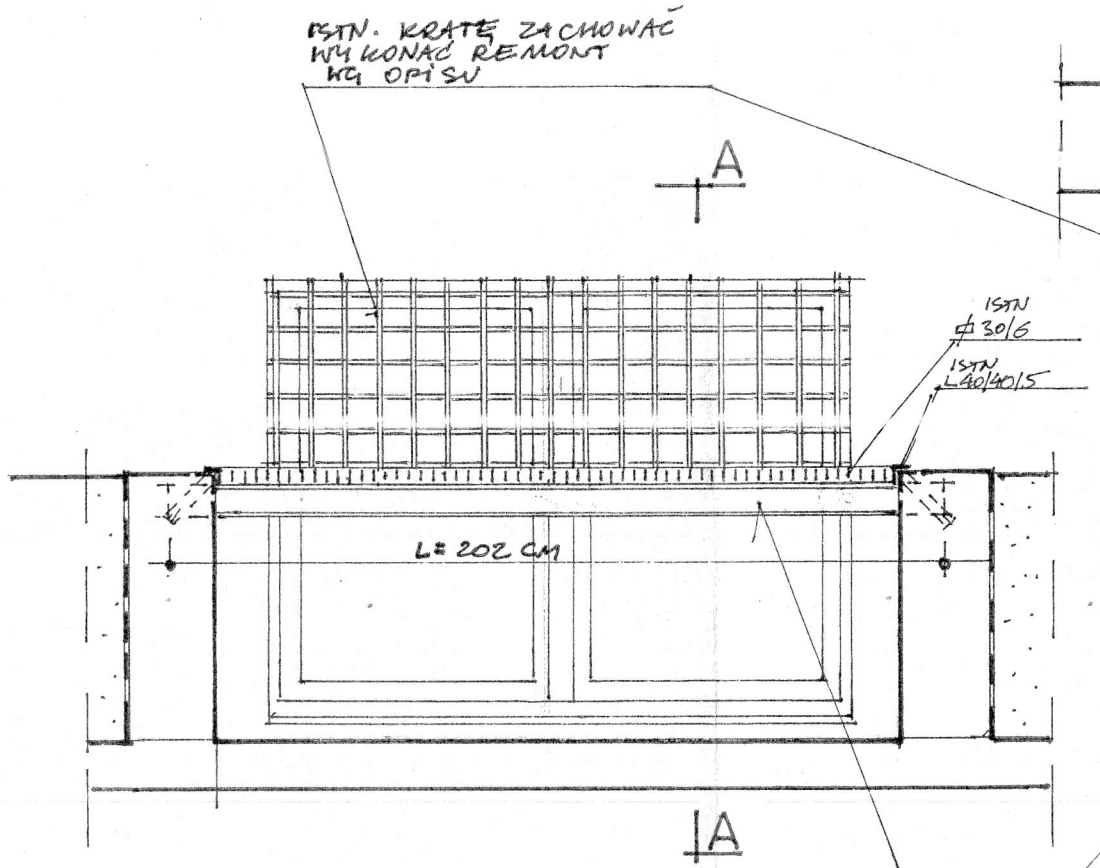


PRZEKRÓJ B - B SKALA 1:20

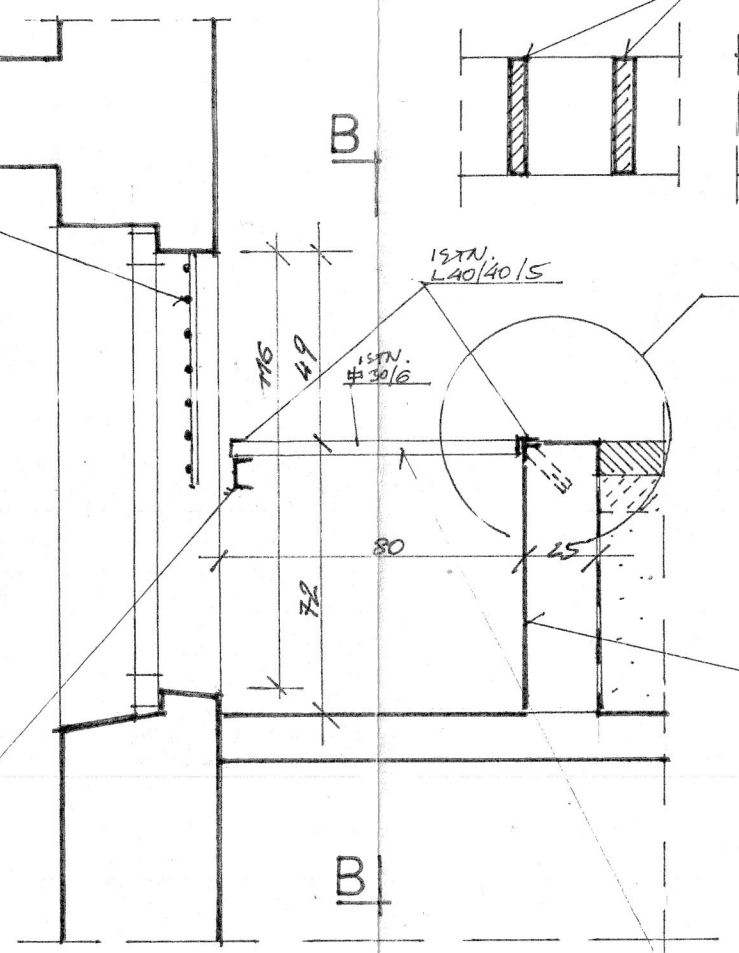


PRZEKRÓJ A - A 1:20

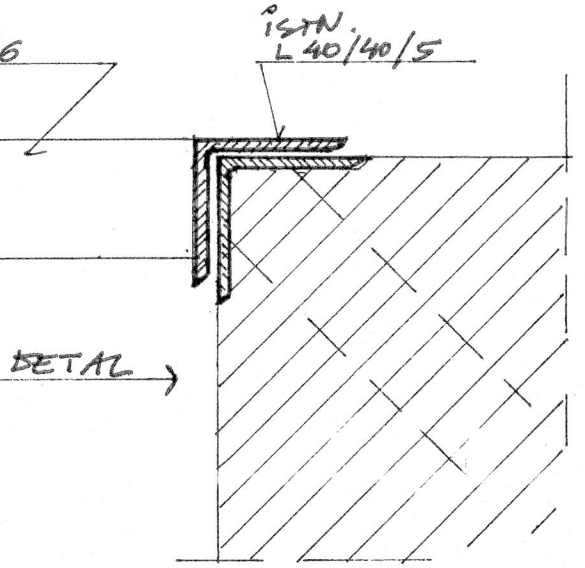

DETAL NAROŻA RUSZTU
SKALA 1:2

- WPROWADZIĆ DODATKOWE PODPARCIE RUSZTU, ZAMYKAJĄCEGO OKNA PIWNIC (DO DAWNEJ KOTŁOWNI) ⊏100 L=202CM
UWAGA: W BUD. WYSTĘPUJĄ 2 ANALOG. STUDZIENKI!

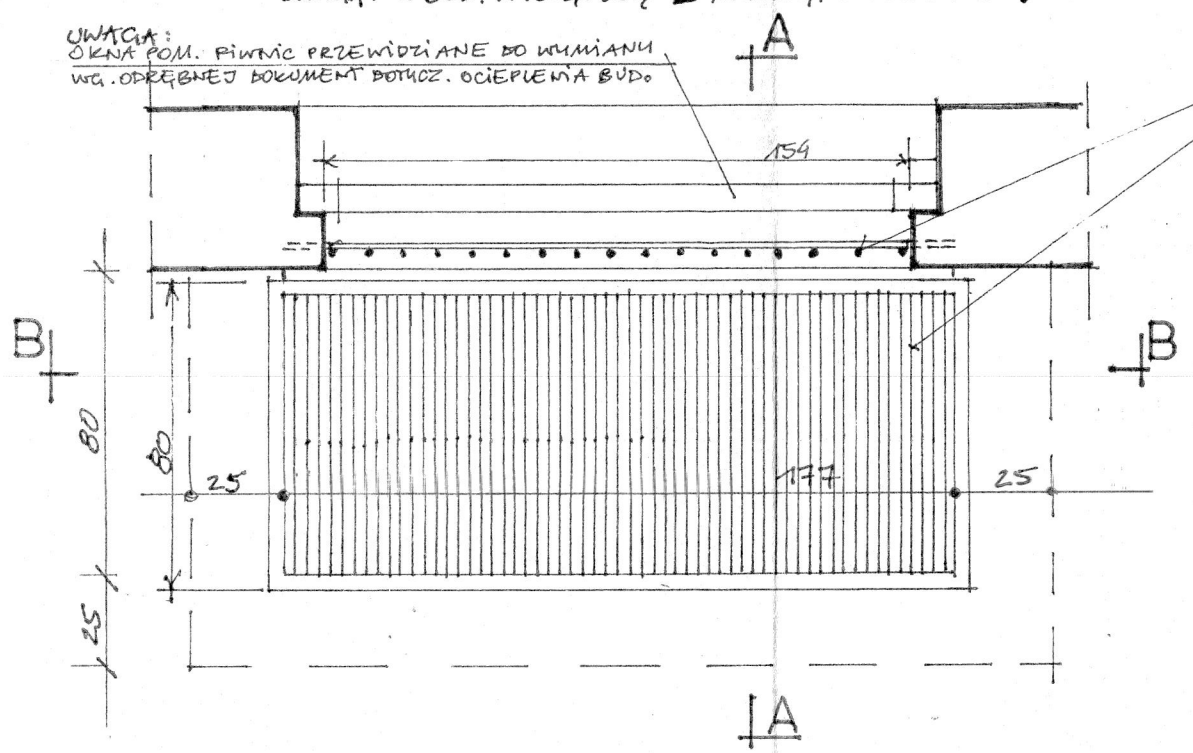

WIDOK Z GÓRY SKALA 1:20

ŚCIANY BOCZNE STUDZIENKI OKIEN PIWNICZNYCH (2 SZT.) WYREMONTOWAĆ WG OPISU

ELEM. RUSZTU STALOWEGO PRZYKRYWAJĄCEGO STUDZIENKI OKIEN DO DAWNEJ KOTŁOWNI WYSTAJĄCĄ KRATĘ STALOWĄ WYREMONTOWAĆ WG OPISU

- ZESTAWIENIE DODATK. ELEM. WZMOCNIENIA RUSZTU STALOWEGO PRZYKRYWAJĄCEGO STUDZIENKI (2 SZT.) OKIEN DO DAWNEJ KOTŁOWNI (WIDE RYS. OPISU)

⊏100 — L= 2,02M × 2 = 4,04 MB
4,04 MB × 10,6 kg = 42,82 kg

- ELEM. STALOWE RUSZTU ISTN. I NOWE PO OCZYSZCZENIU MALOWAĆ WG OPISU!

Nazwa obiektu budowlanego:	**REMONT I PRZEBUDOWA ELEM. ELEWACJI BUDYNKU MIESZKALNEGO WIELORODZ. POZNAŃ UL. POZNAŃSKA 29 - 33A**		
Tytuł rysunku:	**DETAL REMONTU RUSZTU STALOWEGO NAD STUDZIENKAMI OKIEN DO DAWNEJ KOTŁOWNI**		
Imię i nazwisko projektanta:.	mgr. inż. architekt Andrzej Chodnik	Data sporządz.	Podpis projektanta:
Nr uprawnień budowlanych:	Upr. proj. 192/85/Pw	12.2022	
Imię i nazwisko projektanta sprawdzaj.:	mgr. inż. architekt Małgorzata Rybacka	Data sprawdz.	Podpis. projekt. sprawdzaj.
Nr uprawnień budowlanych:	Upr. proj. 272/85/Pw	12.2022	
Stadium opracowania:	**Projekt techniczny**	Skala rys. **1 : 20**	Nr rysunku: **9**